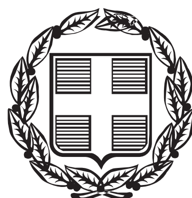


ΕΦΗΜΕΡΙΣ ΤΗΣ ΚΥΒΕΡΝΗΣΕΩΣ

ΤΗΣ ΕΛΛΗΝΙΚΗΣ ΔΗΜΟΚΡΑΤΙΑΣ

ΤΕΥΧΟΣ ΑΝΑΓΚΑΣΤΙΚΩΝ ΑΠΑΛΛΟΤΡΙΩΣΕΩΝ ΚΑΙ ΠΟΛΕΟΔΟΜΙΚΩΝ ΘΕΜΑΤΩΝ **Αρ. Φύλλου 239**

21 Ιουνίου 2013

ΠΕΡΙΕΧΟΜΕΝΑ

ΑΠΟΦΑΣΕΙΣ

ΔΙΟΡΘΩΣΕΙΣ ΣΦΑΛΜΑΤΩΝ

ΑΠΟΦΑΣΕΙΣ

Αριθμ. 1785/69969 (1)

Αναγνώριση αγροτικής οδού ως προϋφιστάμενης του 1923, στη εκτός σχεδίου περιοχή Αμπέλια της Δημοτικής Κοινότητας Καρπενησίου του Δήμου Καρπενησίου Π.Ε. Ευρυτανίας.

Η ΓΕΝΙΚΗ ΓΡΑΜΜΑΤΕΑΣ
ΑΠΟΚΕΝΤΡΩΜΕΝΗΣ ΔΙΟΙΚΗΣΗΣ
ΘΕΣΣΑΛΙΑΣ - ΣΤΕΡΕΑΣ ΕΛΛΑΔΑΣ

Έχοντας υπόψη:

1. Τις διατάξεις του ν. 3852/10 (ΦΕΚ 87 Α΄) «Νέα Αρχιτεκτονική της Αυτοδιοίκησης και της Αποκεντρωμένης Διοίκησης-Πρόγραμμα Καλλικράτης».

2. Τις διατάξεις του π.δ. 138/10 (ΦΕΚ 231 Α΄) «Οργανισμός της Αποκεντρωμένης Διοίκησης Θεσσαλίας - Στερεάς Ελλάδας».

3. Τις διατάξεις του ν. 2503/97 (ΦΕΚ 107 Α΄) «Διοίκηση Οργάνωση, στελέχωση της Περιφέρειας κ.λπ.».

4. Τις διατάξεις του ΝΔ/17-7-23 (ΦΕΚ 228/Α΄/16-8-23) «Περί σχεδίων πόλεων κ.λπ.» και ειδικότερα του άρθρου 20.

5. Τις διατάξεις του ν. 1577/85 (ΦΕΚ 210/Α΄/18-12-85) Περί Γενικού Οικοδομικού Κανονισμού και ειδικότερα του άρθρου 2 παρ. 2 και παρ. 4.

6. Το ΠΔ/24-5-85 (ΦΕΚ 270/Δ΄/85) «Τροποποίηση των όρων και των περιορισμών δόμησης των γηπέδων των κείμενων εκτός των ρυμοτομικών σχεδίων των πόλεων και εκτός των ορίων των νομίμως υφισταμένων προ του έτους 1923 οικισμών» και ειδικότερα τις διατάξεις του άρθρου 1 παρ. 1α όπως τροποποιήθηκε με το άρθρο 10 παρ. 1 του ν. 3212/03 (ΦΕΚ 308/Δ΄/03).

7. Την Εγκύκλιο 5/04 του ΥΠΕΧΩΔΕ (Εγκ-4490/24-1-04).

8. Τα αριθμ. 15205/26-5-2003, 1256/1-3-2005 και 46743/30-11-2006 έγγραφα του ΥΠΕΧΩΔΕ.

9. Την εγκύκλιο 6/2011 (αριθμ. οικ. 27610/21-6-2011) του ΥΠΕΚΑ.

10. Την υπ' αριθμ. 1955/16-11-2011 αίτηση της Ταρσής Στραγάλη με την οποία υποβλήθηκαν στοιχεία και δικαιολογητικά σχετικά με την αναγνώριση της αγροτικής οδού του θέματος ως κοινόχρηστης προϋφιστάμενης του έτους 1923, στη Δ/νση Πολεοδομίας και Περιβάλλοντος του Δήμου Καρπενησίου.

11. Το αριθμ. οικ. 266/13-2-2012 έγγραφο της Δ/νσης Πολεοδομίας και Περιβάλλοντος του Δήμου Καρπενησίου με το οποίο μας διαβιβάστηκαν ο φάκελος και στοιχεία για την αναγνώριση της αναφερόμενης οδού.

12. Την από 12-8-2012 τεχνική έκθεση - έκθεση φωτοερμηνείας του Διπλ. Τοπογράφου Μηχανικού Ευάγγελου Χαλκιά.

13. Τις ένορκες βεβαιώσεις του Σταύρου Κουκούτση (αριθμ. 27252/29-9-2011) και του Χαράλαμπου Μουρίκη (αριθμ. 27180/22-8-2011) στις οποίες βεβαιώνεται ότι η αγροτική οδός προϋφίσταται του 1923.

14. Την αριθμ. 25645/28-12-2011 βεβαίωση του Δήμου Καρπενησίου.

15. Την από 27-12-2011 εισήγηση προς το ΣΧΟΠ Ν. Ευρυτανίας, της Δ/νσης Πολεοδομίας και Περιβάλλοντος για την αναγνώριση της εν λόγω αγροτικής οδού.

16. Την από 21-12-2011 βεβαίωση της Υποθηκοφύλακα Καρπενησίου.

17. Την από 28-12-2011 θετική γνωμοδότηση (κατά πλειοψηφία) του ΣΧΟΠ Ν. Ευρυτανίας (Πρακτικό 5ο/11).

18. Την υπ' αριθμ. 72889/7527/28-12-2011 απόφαση συγκρότησης του Συμβουλίου Χωροταξίας Οικισμού και Περιβάλλοντος της Αποκεντρωμένης Διοίκησης Θεσσαλίας - Στερεάς Ελλάδας με την οποία καταργήθηκαν το Περιφερειακό ΣΧΟΠ και τα Νομαρχιακά ΣΧΟΠ.

19. Το αριθμ. 762/3-9-2012 έγγραφο της Δ/νσης Υπηρεσίας Δόμησης και Περιβάλλοντος του Δήμου Καρπενησίου με. το οποίο μας διαβιβάστηκαν στοιχεία για την αναγνώριση της αναφερόμενης οδού.

20. Το αριθμ. 4261/179/738/5-11-2012 έγγραφο μας με το οποίο διαβιβάστηκε η από 5-11-2012 εισήγηση της υπηρεσίας μας για την αναγνώριση της αναφερόμενης οδού στο ΣΥ.ΠΟ.Θ.Α. της Π.Ε. Ευρυτανίας.

21. Το αριθμ. 1ο/2013 (θέμα 6ο) πρακτικό του Συμβουλίου Πολεοδομικών Θεμάτων και Αμφισβητήσεων (ΣΥΠΟΘΑ) Π.Ε. Ευρυτανίας.

Και επειδή:

i. Στις ένορκες βεβαιώσεις (παραγρ. 13) δηλώνεται υπεύθυνα ότι ο υπό αναγνώριση δρόμος προϋφίσταται του έτους 1923.

ii. Στο αριθμ. 25645/28-12-2011 έγγραφο του Δήμου Καρπενησίου βεβαιώνεται ότι η αγροτική οδός μεταξύ των ιδιοκτησιών «Αλεξοπούλου και Λάππα» η οποία ξεκινά από τη επαρχιακή οδό Καρπενησίου - Προυσού και καταλήγει σε ήδη αναγνωρισμένη ως προϋφιστάμενη του 1923 οδό με την υπ' αριθμ. 691/3-10-2008 απόφαση Νομάρχη Ευρυτανίας, είναι κατά την άποψη τους προϋφιστάμενη του 1923.

iii. Δεν υπάρχουν για την περιοχή αεροφωτογραφίες πριν του έτους 1945, ούτε διαγράμματα ή κτηματολόγιο. Επίσης δεν υπάρχουν για το Δήμο Καρπενησίου τίτλοι ιδιοκτησίας πριν από το έτος 1944 αφού σύμφωνα με την από 21-12-2011 βεβαίωση της Υποθηκοφύλακα Καρπενησίου είχε καταστραφεί το υποθηκοφυλακείο Καρπενησίου κατά τον πόλεμο του 1944.

iv. Από την τεχνική έκθεση φωτοερμηνείας των αεροφωτογραφιών του αρχείου της Γ.Υ.Σ. και του Ο.Κ.Χ.Ε. του Διπλ. Τοπογράφου Μηχανικού Ευάγγελου Χαλκιά (παραγρ. 12) για την υπόψη περιοχή, προκύπτει ότι η υπό αναγνώριση οδός εμφανίζεται τουλάχιστον από το έτος 1945 (δεν υπάρχουν παλαιότερες αεροφωτογραφίες) ενώ εμφανίζεται διαχρονικά στις αεροφωτογραφίες του 1960 και του 1985.

v. Με το αριθμ. 1ο/2013 (θέμα 6ο) πρακτικό του, το Συμβούλιο Πολεοδομικών Θεμάτων και Αμφισβητήσεων (ΣΥΠΟΘΑ) Π.Ε. Ευρυτανίας γνωμοδότησε ότι ο υφιστάμενος σήμερα αγροτικός δρόμος του θέματος προϋπήρχε του 1923, αποφασίζουμε:


Την αναγνώριση ως προϋφιστάμενης του 1923 της αγροτικής οδού στη εκτός σχεδίου περιοχή Αμπέλια της Δημοτικής Κοινότητας Καρπενησίου του Δήμου Καρπενησίου Π.Ε. Ευρυτανίας η οποία αρχίζει από την επαρχιακή οδό Καρπενησίου - Προυσού, έχει μεταβλητό πλάτος σήμερα 4,00m έως 6,00m και καταλήγει σε αναγνωρισμένη ως προϋφιστάμενη του 1923 οδό [αριθμ. 691/3-10-2008 απόφαση Νομάρχη Ευρυτανίας (ΦΕΚ 482/τ.Α.Α.Π./5-11-2008)], όπως αυτή σημειώνεται στο τοπογραφικό διάγραμμα Τ.01 κλίμακας 1:2000 του Ε.Τ. πολιτικού Μηχανικού Αθανασίου Μπουμπουρή.

Με την απόφαση, αυτή δεν προκαλείται δαπάνη σε βάρος του προϋπολογισμού του Δημοσίου και του Δήμου Καρπενησίου.

Η απόφαση αυτή και το τοπογραφικό διάγραμμα κλίμακας 1:2000, που τη συνοδεύει να δημοσιευθούν στην Εφημερίδα της Κυβερνήσεως.

Λαμία, 6 Ιουνίου 2013

Η Γενική Γραμματέας Αποκεντρωμένης Διοίκησης
ΚΑΛΛΙΟΠΗ ΓΕΡΑΚΟΥΔΗ

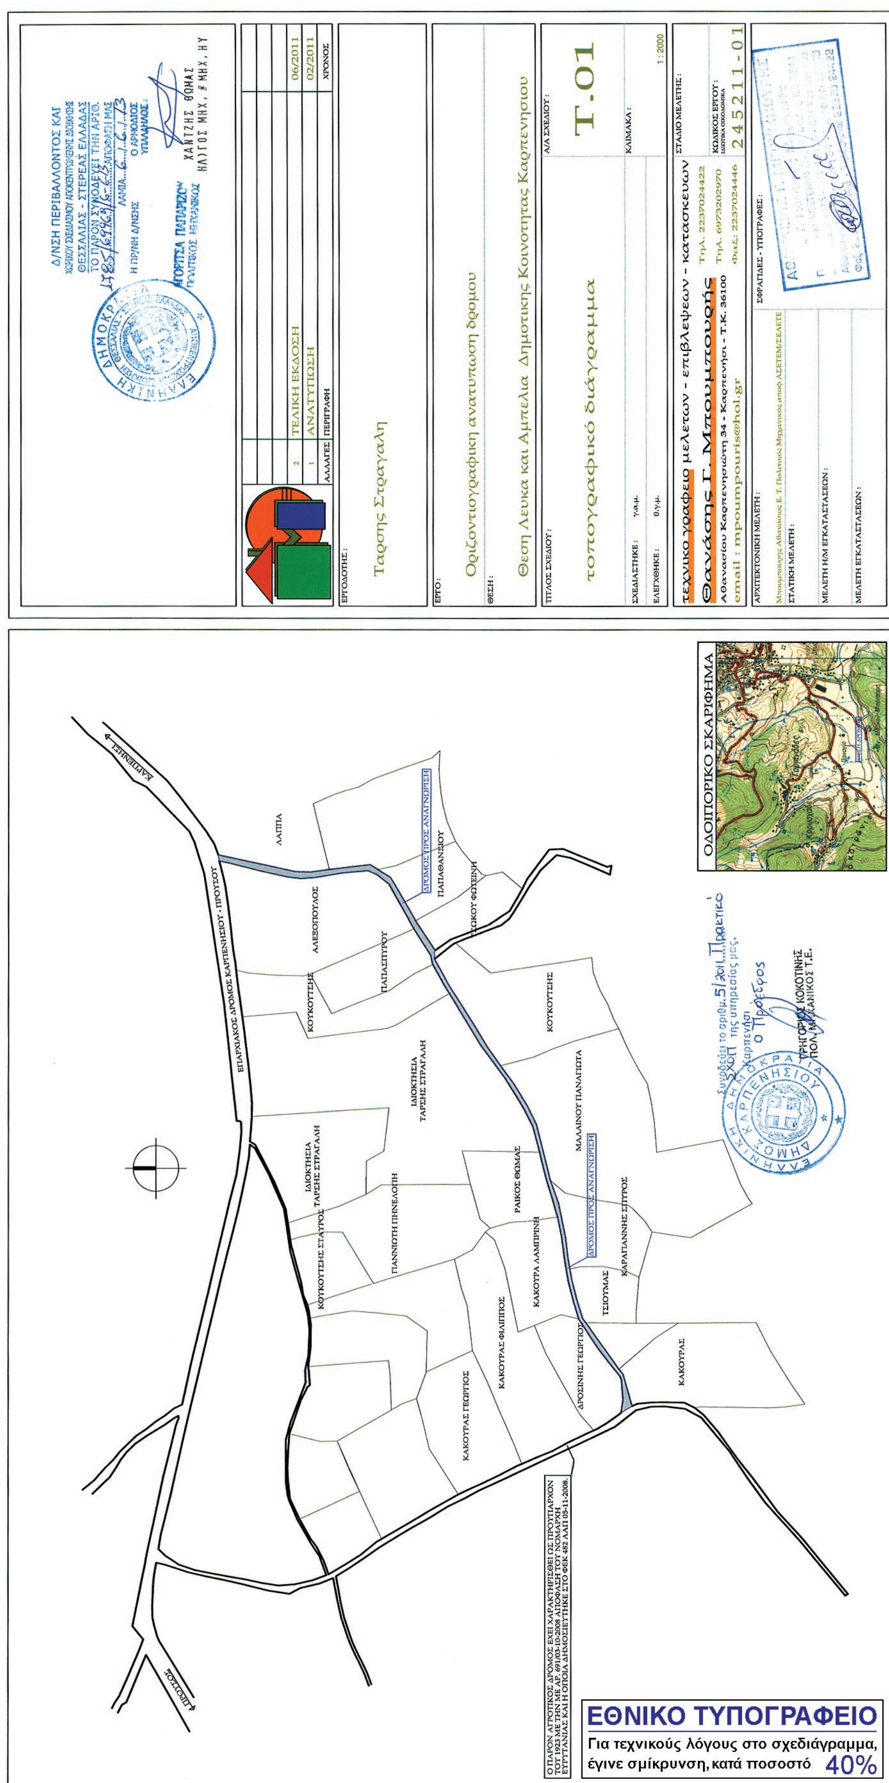
ΕΘΝΙΚΟ ΤΥΠΟΓΡΑΦΕΙΟ
Για τεχνικούς λόγους στο σχεδιάγραμμα,
έγινε σμίκρυνση, κατά ποσοστό 40%
ΟΔΟΙΠΟΡΙΚΟ ΣΚΑΡΙΦΗΜΑ
ΕΠΑΡΧΙΑΚΟΣ ΔΡΟΜΟΣ ΚΑΡΠΕΝΗΣΙΟΥ - ΠΡΟΥΣΟΥ
ΔΡΟΜΟΣ ΠΡΟΣ ΑΝΑΓΝΩΡΙΣΗ
Ταρσης Στραγαλη
Οριζοντιογραφική ανατύπωση δρόμου
Θεση Λευκα και Αμπελια Δημοτικης Κοινοτητας Καρπενησιου
τοπογραφικό διάγραμμα
Τ.01
1 : 2000
ΤΕΛΙΚΗ ΕΚΔΟΣΗ 06/2011
ΑΝΑΤΥΠΩΣΗ 02/2011
245211-01

Αριθμ. 2176/83407 (2)

Κίνηση της διαδικασίας σύνταξης της μελέτης «Σχέδιο Χωρικής και Οικιστικής Οργάνωσης Ανοικτής Πόλης (ΣΧΟΟΑΠ) Δημοτικής Ενότητας Κονιστρών του Δήμου Κύμης Αλιβερίου Ν. Ευβοίας».

Η ΓΕΝΙΚΗ ΓΡΑΜΜΑΤΕΑΣ
ΑΠΟΚΕΝΤΡΩΜΕΝΗΣ ΔΙΟΙΚΗΣΗΣ
ΘΕΣΣΑΛΙΑΣ - ΣΤΕΡΕΑΣ ΕΛΛΑΔΑΣ

Έχοντας υπόψη:

1. Τις διατάξεις του άρθρου 3 (παρ. 1) του ν. 1337/83 (ΦΕΚ 33 Α΄) «Επέκταση των πολεοδομικών σχεδίων, οικιστική ανάπτυξη και σχετικές ρυθμίσεις».

2. Τις διατάξεις του άρθρου 4 (παρ. 10) του ν. 2508/97 (ΦΕΚ 124 Α΄) «Βιώσιμη οικιστική ανάπτυξη των πόλεων και οικισμών της χώρας και άλλες διατάξεις».

3. Τον ν. 3852/2010 (ΦΕΚ 87/Α΄/7-6-2010) «Νέα Αρχιτεκτονική της Αυτοδιοίκησης και της Αποκεντρωμένης Διοίκησης - Πρόγραμμα Καλλικράτης».

4. Τον ν. 2503/97 (ΦΕΚ 107 Α΄) «Διοίκηση, οργάνωση, στελέχωση της Περιφέρειας ρύθμιση θεμάτων για την τοπική αυτοδιοίκηση και άλλες διατάξεις».

5. Το π.δ. 138/10 (ΦΕΚ 231 Α΄) «Οργανισμός της Αποκεντρωμένης Διοίκησης Θεσσαλίας - Στερεάς Ελλάδας».

6. Τις διατάξεις του ν. 3861/10 (ΦΕΚ 112 Α΄) «Ενίσχυση της διαφάνειας με την υποχρέωση ανάρτηση νόμων και πράξεων των κυβερνητικών, διοικητικών και αυτοδιοικητικών οργάνων στο διαδίκτυο «Πρόγραμμα Διαύγεια» και άλλες διατάξεις».

7. Την υπ' αριθμ. 6567/16-9-2010 απόφαση Γενικής Γραμματέας Περιφέρειας Στερεάς Ελλάδας ένταξης της πράξης «Σχέδιο Χωρικής Οικιστικής Οργάνωσης Ανοικτής Πόλης (ΣΧΟΟΑΠ) Δήμου Κονιστρών Νομού Ευβοίας» στο Επιχειρησιακό Πρόγραμμα «Θεσσαλίας - Στερεάς Ελλάδας - Ηπείρου 2007-2013».

8. Την υπ' αριθμ. 210/2012 απόφαση του Δημοτικού Συμβουλίου Κύμης - Αλιβερίου.

9. Τα 1916/29-4-2013, 6969/9-11-2012 και 2021/14-5-2012 έγγραφα της Δ/νσης Περιβάλλοντος και Χωρικού Σχεδιασμού της Γενικής Δ/νσης Αναπτυξιακού Προγραμματισμού Περιβάλλοντος και Υποδομών της Περιφέρειας Στερεάς Ελλάδας.

10. Τα 5453/241216/12/23-4-2013 και 2401/98687/29-5-2012 ορθή επανάληψη 1-6-2012 έγγραφά μας.

11. Το γεγονός ότι σύμφωνα με το άρθρο 1 του ν. 3852/2010 ο πρώην Δήμος Κονιστρών αποτελεί πλέον Δημοτική Ενότητα του Δήμου Κύμης - Αλιβερίου.

12. Το γεγονός ότι, από τις κανονιστικές διατάξεις αυτής της απόφασης δεν προκαλείται δαπάνη σε βάρος του κρατικού προϋπολογισμού και του οικείου ΟΤΑ, αποφασίζουμε:

1. Την κίνηση της διαδικασίας σύνταξης της μελέτης «Σχέδιο Χωρικής και Οικιστικής Οργάνωσης Ανοικτής Πόλης (ΣΧΟΟΑΠ) Δημοτικής Ενότητας Κονιστρών του Δήμου Κύμης - Αλιβερίου Ν. Ευβοίας» για το σύνολο της εδαφικής περιφέρειας της Δημοτικής Ενότητας του Δήμου Κονιστρών, τα όρια του οποίου φαίνονται στο σχετικό διάγραμμα κλίμακας 1/100.000, που θεωρήθηκε από την προϊσταμένη της Δ/νσης Περιβ/ντος και Χωρικού Σχεδιασμού Στερεάς Ελλάδας /Τμήμα Πολεοδομικού Σχεδιασμού και Εφαρμογών της Γενικής Δ/νσης Χωροταξικής και Περιβαλλοντικής Πολιτικής της Αποκεντρωμένης Διοίκησης Θεσσαλίας - Στερεάς Ελλάδας και που αντίγραφο του σε φωτοσμίκρυνση δημοσιεύεται με την παρούσα απόφαση.

2. Η ισχύς της παρούσας απόφασης αρχίζει από την δημοσίευσή της στην Εφημερίδα της Κυβερνήσεως.

Η απόφαση αυτή με το συνημμένο χάρτη να δημοσιευθεί στην Εφημερίδα της Κυβερνήσεως.

Λαμία 20 Μαΐου 2013

Η Γενική Γραμματέας Αποκεντρωμένης Διοίκησης
ΚΑΛΛΙΟΠΗ ΓΕΡΑΚΟΥΔΗ

Δ.Ε. ΚΟΝΙΣΤΡΩΝ

Δ.Ε. ΚΟΝΙΣΤΡΩΝ

ΚΛΙΜΑΚΑ ΧΑΡΤΗ 1:100.000

ΥΠΟΒΑΘΡΑ: Φ.Χ. έκδ. ΓΥΣ, κλ. 1:50.000

ΜΕΛΕΤΗ: "ΣΧΕΔΙΟ ΧΩΡΙΚΗΣ ΚΑΙ ΟΙΚΙΣΤΙΚΗΣ ΟΡΓΑΝΩΣΗΣ ΑΝΟΙΚΤΗΣ ΠΟΛΗΣ ΔΗΜΟΥ ΚΟΝΙΣΤΡΩΝ"

ΠΕΡΙΟΧΗ ΜΕΛΕΤΗΣ - ΔΗΜΟΤΙΚΗ ΕΝΟΤΗΤΑ ΚΟΝΙΣΤΡΩΝ, Δ. ΚΥΜΗΣ - ΑΛΙΒΕΡΙΟΥ, ΠΕΡ. ΣΤΕΡΕΑΣ ΕΛΛΑΔΑΣ

ΔΙΠΕΧΩΣ ΠΕΡΙΦ. ΣΤ. ΕΛΛΑΔΑΣ

Ο Τεχν. Υπάλληλ Δ/ντής

ΡΙΖΟΓΙΑΝΝΗΣ ΔΙΟΝ...ΟΣ
Πολιτικός Μηχανικός

Αντώνης Τερζής
Χημ. Μηχ. με Α΄ β΄

Δ/ΝΣΗ ΠΕΡΙΒΑΛΛΟΝΤΟΣ ΚΑΙ
ΧΩΡΙΚΟΥ ΣΧΕΔΙΑΣΜΟΥ ΑΠΟΚΕΝΤΡΩΜΕΝΗΣ ΔΙΟΙΚΗΣΗΣ
ΘΕΣΣΑΛΙΑΣ - ΣΤΕΡΕΑΣ ΕΛΛΑΔΑΣ
ΤΟ ΠΑΡΟΝ ΣΥΝΟΔΕΥΕΙ ΤΗΝ ΑΡΙΘ.
2176/83407/20.5.13 ΑΠΟΦΑΣΗ ΜΑΣ
ΛΑΜΙΑ 20/5/13

Η ΠΡ/ΝΗ Δ/ΝΣΗΣ

...ΠΑΠΑΡΙΖΟΥ
ΠΟΛΙΤΙΚΟΣ ΜΗΧΑΝΙΚΟΣ

Ο ΑΡΜΟΔΙΟΣ ΥΠΑΛΛΗΛΟΣ

Μ. Τσίπα
Χημ. Μηχ.

ΕΛΛΗΝΙΚΗ ΔΗΜΟΚΡΑΤΙΑ
ΑΠΟΚΕΝΤΡΩΜΕΝΗ ΔΙΟΙΚΗΣΗ ΘΕΣΣΑΛΙΑΣ ΣΤΕΡΕΑΣ ΕΛΛΑΔΑΣ

ΕΘΝΙΚΟ ΤΥΠΟΓΡΑΦΕΙΟ

Για τεχνικούς λόγους στο σχεδιάγραμμα, έγινε σμίκρυνση, κατά ποσοστό 82%

Αριθμ. 40023/1971 (3)

Ανάκληση της υπ' αριθμ. 74193/4578/2012 απόφασης Περιφερειάρχη Ηπείρου (ΦΕΚ 371/ΑΑΠ/28-11-2012) περί της «Βεβαίωσης αυτοδίκαιης άρσης της μη συντελεσμένης αναγκαστικής απαλλοτρίωσης των ιδιοκτησιών με Κ.Α.-0108038 Παπανικολάου Ιωάννη και Κ.Α.-0108090 Πάκου Βικτωρίας, Παπανικολάου Κων/νου και Παπανικολάου Σταύρου στο Ο.Τ.-70 (Πάρκινγκ) περιοχής Καρδαμιτσίων Δήμου Ιωαννιτών.

Ο ΠΕΡΙΦΕΡΕΙΑΡΧΗΣ ΗΠΕΙΡΟΥ

Έχοντας υπόψη:

Τις διατάξεις:

1. Του άρθ. 11 του Ν.Δ. 797/71 «περί αναγκαστικών απαλλοτριώσεων» και του ν. 2882/2001 (ΦΕΚ 17/Α΄/2001) «Κώδικας Αναγκαστικών Απαλλοτριώσεων Ακινήτων» και ειδικότερα των άρθ. 7 και 11 όπως συμπληρώθηκαν με το άρθ. 1 του ν. 2985/02 (ΦΕΚ 18/Α΄/02) με το άρθρ. 31 του ν. 3130/03 (ΦΕΚ 76/Α΄/03) και με το άρθρο 39 του ν. 4024/2011 (ΦΕΚ 226/Α΄/11).

2. Του ν. 3852/10 (ΦΕΚ 87/Α΄/2010) και συγκεκριμένα το αρθ. 186 αυτού.

3. Του π.δ. 140/2010 (ΦΕΚ 233/Α΄/27.12.2010) «Οργανισμός της Περιφέρειας Ηπείρου».

4. Της υπ' αριθμ. 249/2010 γνωμοδότησης του Νομικού Συμβουλίου του Κράτους (τμήμα Ε) που έγινε αποδεκτή από το ΥΠΕΚΑ (αριθ. 50862/22-11-2010 έγγραφο τους).

5. Του άρθ. 11 του Ν.Δ. 797/71 «περί αναγκαστικών απαλλοτριώσεων» και του ν. 2882/2001 (ΦΕΚ 17/Α΄/2001) «Κώδικας Αναγκαστικών Απαλλοτριώσεων Ακινήτων» και ειδικότερα των άρθ. 7 και 11 όπως συμπληρώθηκαν με το άρθ. 1 του ν. 2985/02 (ΦΕΚ 18/Α΄/02) με το άρθρ. 31 του ν. 3130/03 (ΦΕΚ 76/Α΄/03) και με το άρθρο 39 του ν. 4024/2011 (ΦΕΚ 226/Α΄/11).

6. Του ν. 3852/10 (ΦΕΚ 87/Α΄/2010) και συγκεκριμένα το αρθ. 186 αυτού.

7. Του π.δ. 140/2010 (ΦΕΚ 233/Α΄/27.12.2010) «Οργανισμός της Περιφέρειας Ηπείρου».

8. Της υπ' αριθμ. 249/2010 γνωμοδότησης του Νομικού Συμβουλίου του Κράτους (τμήμα Ε) που έγινε αποδεκτή από το ΥΠΕΚΑ (αριθ. 50862/22-1 1-2010 έγγραφό τους).

9. Του αρθ. 17 του Συντάγματος.

10. Της υπ' αριθμ. 623/15-9-1989 απόφασης Νομάρχη Ιωαννίνων (ΦΕΚ 598/Δ΄/1989) έγκρισης του ρ.σ. περιοχής Καρδαμιτσίων Δ.Ι. όπως τροποποιήθηκε και ισχύει σήμερα.

11. Της υπ' αριθμ. 8222/30-8-2007 απόφασης Νομάρχη Ιωαννίνων κύρωσης της 4/2007 Π.Ε. Καρδαμιτσίων (τ.2065, α/α-23) καθώς και της 3428/2009 όμοιας με την οποία κυρώθηκε η 47/09 διορθωτική πράξη.

12. Της υπ' αριθμ. 326/2010 απόφασης Μονομελούς Πρωτοδικείου Ιωαννίνων περί του καθορισμού προσωρινής τιμής μονάδος και αναγνώρισης δικαιούχων αποζημίωσης για τις ιδιοκτησίες με Κ.Α.-0108038 Παπανικολάου Ιωάννη και Κ.Α.-0108090 Πάκου Βικτωρίας, Παπανικολάου Κων/νου και Παπανικολάου Σταύρου στο Ο.Τ.70 (Πάρκινγκ) περιοχής Καρδαμιτσίων Δ.Ι.

13. Το με αριθ. 23383/16-11-2010 έγγραφο διαβίβασης των φύλλων εκκαθάρισης Δ/νσης Περ/ντος και Πολ/μίας Δ.Ι. προς τη Δ/νης Οικονομικών Υπηρεσιών.

14. Την υπ' αριθμ. 48/2012 Διαταγή Πληρωμής Μονομελούς Πρωτοδικείου Ιωαννίνων.

15. Τις υπ' αριθμ. 19652/30-8-2010 και 22018/22-9-2010 αιτήσεις Παπανικολάου Ιωάννη, Παπανικολάου Κων/νου, Παπανικολάου Σταύρου και Παπανικολάου - Πάκου Βικτωρίας αντίστοιχα με τις οποίες δηλώνουν ότι δεν επιθυμούν ανταλλαγή των ρυμότομούμένων ακινήτων τους με δημοτικά ακίνητα και ζητούν από το Δ.Ι. την καταβολή των οφειλόμενων αποζημιώσεων.

16. Την υπ' αριθμ. 65308/8595/2012 αίτηση - δήλωση των αιτούντων και δηλούντων Ιωάννη Παπανικολάου του Κων/νου και της Αλεξάνδρας ιδιοκτησία με Κ.Α.-0108038 στο Ο.Τ.-64α και 70 και Κων/νου Παπανικολάου του Νικολάου και τη Βικτωρίας και Σταύρου Παπανικολάου του Νικολάου και της Βικτωρίας ιδιοκτησία με Κ.Α.-0108090 στο Ο.Τ.-64α και 70, μετά των συνημμένων υπευθύνων δηλώσεων του ν. 1599/1986, που κατατέθηκε και πρωτοκολλήθηκε στο Δήμο Ιωαννιτών στις 29-8-2012 και με το περιεχόμενο της οποίας οι ως άνω ιδιοκτήτες και δικαιούχοι δηλώνουν ότι επιθυμούν την διατήρηση της απαλλοτρίωσης των ιδιοκτησιών τους στα Ο.Τ.-64α και 70, όπως αναφέρονται στην ίδια αίτηση.

17. Την υπ' αριθμ. 40023/1971/26-4-2013 αίτηση των ίδιων ως άνω αιτούντων προς την Διεύθυνση Περιβάλλοντος και Χωρικού Σχεδιασμού της Περιφέρειας Ηπείρου και του περιεχομένου αυτής.

18. Το αριθμ. 29986/1702/31-5-2013 έγγραφο της Νομικής Υπηρεσίας του Δήμου Ιωαννιτών, με το οποίο διαβιβάζετε για τις δικές μας ενέργειες, η με αριθμ. 29986/1702/4-4-2012 αίτηση των ως άνω αιτούντων και δικαιούχων της αποζημίωσης, με το περιεχόμενο της οποίας, μεταξύ των άλλων επαναθέτουν και επαναλαμβάνουν το αίτημα της διατήρησης για τις ιδιοκτησίες τους, της απαλλοτρίωσης, που μάλιστα εμπρόθεσμα υποβλήθηκε εκ μέρους τους.

19. Το με αριθμ. 33242/1945/8-5-2013 έγγραφο της Νομικής Υπηρεσίας του Δ.Ι., με το οποίο επισημαίνεται ότι η αρμόδια υπηρεσία της Δνσης Περ/ντος και Πολ/μίας του Δ.Ι., οφείλει να διαβιβάσει στην Περιφέρεια Ηπείρου τις ως άνω αιτήσεις των ενδιαφερομένων αιτούντων για την διατήρηση της απαλλοτρίωσης, με καταληκτική ημερομηνία υποβολής αυτών την 31-12-2012 και

Επειδή με την μη αποστολή και λήψη υπόψη της ως άνω με αριθμ. 65308/8595/2012 αιτήσεως - δηλώσεως των αιτούντων και δηλούντων Ιωάννη Παπανικολάου του Κων. ιδιοκτησία με Κ.Α.-0108038 στο Ο.Τ.-64α και 70 και Κων/νου Παπανικολάου του Νικ. και Σταύρου Παπανικολάου του Νικ. ιδιοκτησία με Κ.Α.-0108090 στο Ο.Τ.-64α και 70, μετά των συνημμένων υπευθύνων δηλώσεων του ν. 1599/1986 με το περιεχόμενο των οποίων οι ως άνω ιδιοκτήτες και δικαιούχοι δηλώνουν ότι επιθυμούν την διατήρηση της απαλλοτρίωσης των ιδιοκτησιών τους στα Ο.Τ.-64α και 70, όπως αναφέρονται στην ίδια αίτηση, αίτηση - δήλωση που κατατέθηκε εμπρόθεσμα και σε κάθε περίπτωση πριν την καταληκτική ημερομηνία της 31-12-2012 και από την οποία προέκυπτε δέσμια υποχρέωση της διοικήσεως για διατήρηση της απαλλοτριώσεως, έχει υπεισέλθει προφανέστατο και ουσιώδες σφάλμα στην απόφαση του Περιφερειάρχη Ηπείρου περί «Βεβαίωσης αυτοδίκαιης άρσης της μη συντελεσμένης αναγκαστικής απαλλοτρίωσης των ιδιοκτησιών με Κ.Α.-0108038 Παπανικολάου Ιωάννη και Κ.Α.-0108090 Πάκου Βικτωρίας, Παπανικολάου Κων/νου και Παπανικολάου Σταύρου στο Ο.Τ.-70 (Πάρκινγκ) περιοχής Καρδαμιτσίων Δήμου Ιωαννιτών, αποφασίζουμε:

Ανάκληση της υπ' αριθμ. 74193/4578/2012 απόφασης Περιφερειάρχη Ηπείρου (ΦΕΚ 371/ΑΑΠ/28-11-

2012) περί της «Βεβαίωσης αυτοδίκαιης άρσης της μη συντελεσμένης αναγκαστικής απαλλοτρίωσης των ιδιοκτησιών με Κ.Α.-0108038 Παπανικολάου Ιωάννη και Κ.Α.-0108090 Πάκου Βικτωρίας, Παπανικολάου Κων/νου και Παπανικολάου Σταύρου στο Ο.Τ.-70 (Πάρκινγκ) περιοχής Καρδαμιτσίων Δήμου Ιωαννιτών. Μετά την ως άνω ανάκληση, επανέρχεται η υπόθεση στην προ της εκδόσεως της ανακαλούμενης απόφασης του Περιφερειάρχη Ηπείρου, κατάσταση, με διατήρηση της απαλλοτρίωσης, σύμφωνα και με το υποβληθέν αίτημα των ιδιοκτητών - δικαιούχων και το δικαίωμα αποζημίωσης αυτών.

Κατά της απόφασης της επιτρέπεται προσφυγή ενώπιον του Γ.Γ. Αποκεντρωμένης Διοίκησης, μέχρι συστάσεως της Αυτοτελούς Υπηρεσίας Εποπτείας των Ο.Τ.Α. (Ελεγκτής Νομιμότητας), μόνο για παράβαση νόμου, σύμφωνα με της διατάξεις του άρθρου 227 του ν. 3852/2010 (ΦΕΚ 87/Α΄/2010) και σε προθεσμία 15 ημερών, από την κοινοποίηση της ή την ανάρτησή της στο διαδίκτυο ή αφού έλαβε γνώση.

Με την απόφαση αυτή δεν προκαλείται δαπάνη σε βάρος του Δημοσίου ή του Ο.Τ.Α. κατά τις διατάξεις του άρθρου 29Α του ν. 2081/92.

Η απόφαση αυτή να δημοσιευθεί στην Εφημερίδα της Κυβερνήσεως.

Ιωάννινα, 10 Ιουνίου 2013

Ο Περιφερειάρχης
ΑΛΕΞΑΝΔΡΟΣ ΚΑΧΡΙΜΑΝΗΣ

ΔΙΟΡΘΩΣΕΙΣ ΣΦΑΛΜΑΤΩΝ

(4)

Στην υπ' αριθμ. 15604/28.3.2013 έγγραφο του Δήμου Κορινθίων που δημοσιεύτηκε στο ΦΕΚ 119/ΑΑΠ/10.4.2013 (τεύχος Αναγκαστικών Απαλλοτριώσεων και Πολεοδομικών Θεμάτων) στη σελίδα 1220 στην Β΄ στήλη στην ανακοίνωση Νο 6 που έχει θέμα «Ανακοίνωση παρακατάθεσης αποζημίωσης γης και επικειμένων στην περιοχή «Μπαθαρίστρα - Δέλτα» Δήμου Κορινθίων» στον 4ο και 5ο στίχο διορθώνεται

το εσφαλμένο: «το ποσό των εννέα χιλιάδων εκατόν εξήντα οκτώ ευρώ και ενενήντα λεπτών (9.168,90 €)»,

στο ορθό: «το ποσό των επτά χιλιάδων εννιακοσίων εβδομήντα έξι ευρώ και σαράντα λεπτών (7.976,40 €)».

(Από το Δήμο Κορινθίων)

ΕΘΝΙΚΟ ΤΥΠΟΓΡΑΦΕΙΟ

ΕΦΗΜΕΡΙΣ ΤΗΣ ΚΥΒΕΡΝΗΣΕΩΣ

ΤΙΜΗ ΠΩΛΗΣΗΣ ΦΥΛΛΩΝ ΤΗΣ ΕΦΗΜΕΡΙΔΑΣ ΤΗΣ ΚΥΒΕΡΝΗΣΕΩΣ

Σε έντυπη μορφή:

- Για τα Φ.Ε.Κ. από 1 έως 16 σελίδες σε 1 € προσαυξανόμενη κατά 0,20 € για κάθε επιπλέον οκτασέλιδο ή μέρος αυτού.
- Για τα φωτοαντίγραφα Φ.Ε.Κ. σε 0,15 € ανά σελίδα.

Σε μορφή DVD/CD:

Τεύχος	Ετήσια έκδοση	Τριμηνιαία έκδοση	Μηνιαία έκδοση
Α΄	150 €	40 €	15 €
Β΄	300 €	80 €	30 €
Γ΄	50 €	-	-
Υ.Ο.Δ.Δ.	50 €	-	-
Δ΄	110 €	30 €	-

Τεύχος	Ετήσια έκδοση	Τριμηνιαία έκδοση	Μηνιαία έκδοση
Α.Α.Π.	110 €	30 €	-
Ε.Β.Ι.	100 €	-	-
Α.Ε.Δ.	5 €	-	-
Δ.Δ.Σ.	200 €	-	20 €
Α.Ε.-Ε.Π.Ε.	-	-	100 €

- Η τιμή πώλησης μεμονωμένων Φ.Ε.Κ. σε μορφή cd-rom από εκείνα που διατίθενται σε ψηφιακή μορφή και μέχρι 100 σελίδες, σε 5 € προσαυξανόμενη κατά 1 € ανά 50 σελίδες.

ΕΤΗΣΙΕΣ ΣΥΝΔΡΟΜΕΣ Φ.Ε.Κ.

Τεύχος	Έντυπη μορφή
Α΄	225 €
Β΄	320 €
Γ΄	65 €
Υ.Ο.Δ.Δ.	65 €

Τεύχος	Έντυπη μορφή
Δ΄	160 €
Α.Α.Π.	160 €
Ε.Β.Ι.	65 €
Α.Ε.Δ.	10 €

Τεύχος	Έντυπη μορφή
Α.Ε.-Ε.Π.Ε.	2.250 €
Δ.Δ.Σ.	225 €
Α.Σ.Ε.Π.	70 €
Ο.Π.Κ.	-

- Το τεύχος Α.Σ.Ε.Π. (έντυπη μορφή) θα αποστέλλεται σε συνδρομητές ταχυδρομικά, με την επιβάρυνση των 70 €, ποσό το οποίο αφορά τα ταχυδρομικά έξοδα.

- Η καταβολή γίνεται σε όλες τις Δημόσιες Οικονομικές Υπηρεσίες (Δ.Ο.Υ.). Το πρωτότυπο διπλότυπο (έγγραφο αριθμ. πρωτ. 9067/28.2.2005 2η Υπηρεσία Επιτρόπου Ελεγκτικού Συνεδρίου) με φροντίδα των ενδιαφερομένων, πρέπει να αποστέλλεται ή να κατατίθεται στο Εθνικό Τυπογραφείο (Καποδιστρίου 34, Τ.Κ. 104 32 Αθήνα).
- Σημειώνεται ότι φωτοαντίγραφα διπλοτύπων, ταχυδρομικές Επιταγές για την εξόφληση της συνδρομής, δεν γίνονται δεκτά και θα επιστρέφονται.
- Οι οργανισμοί τοπικής αυτοδιοίκησης, τα νομικά πρόσωπα δημοσίου δικαίου, τα μέλη της Ένωσης Ιδιοκτητών Ημερησίου Τύπου Αθηνών και Επαρχίας, οι τηλεοπτικοί και ραδιοφωνικοί σταθμοί, η Ε.Σ.Η.Ε.Α, τα τριτοβάθμια συνδικαλιστικά όργανα και οι τριτοβάθμιες επαγγελματικές ενώσεις δικαιούνται έκπτωσης πενήντα τοις εκατό (50%) επί της ετήσιας συνδρομής.
- Το ποσό υπέρ ΤΑ.Π.Ε.Τ. (5% επί του ποσού συνδρομής), καταβάλλεται ολόκληρο (Κ.Α.Ε. 3512) και υπολογίζεται πριν την έκπτωση.
- Στην Ταχυδρομική συνδρομή του τεύχους Α.Σ.Ε.Π. δεν γίνεται έκπτωση.

Πληροφορίες για δημοσιεύματα που καταχωρίζονται στα Φ.Ε.Κ. στο τηλ.: 210 5279000.
Φωτοαντίγραφα παλαιών Φ.Ε.Κ.: τηλ.: 210 8220885.

Τα φύλλα όλων των τευχών της Εφημερίδας της Κυβερνήσεως διατίθενται δωρεάν σε ηλεκτρονική μορφή από την ιστοσελίδα του Εθνικού Τυπογραφείου (www.et.gr)

Ηλεκτρονική Διεύθυνση: http://www.et.gr - e-mail: webmaster.et@et.gr

ΟΙ ΥΠΗΡΕΣΙΕΣ ΕΞΥΠΗΡΕΤΗΣΗΣ ΠΟΛΙΤΩΝ ΛΕΙΤΟΥΡΓΟΥΝ ΚΑΘΗΜΕΡΙΝΑ ΑΠΟ 08:00 ΜΕΧΡΙ 13:30



ΑΠΟ ΤΟ ΕΘΝΙΚΟ ΤΥΠΟΓΡΑΦΕΙΟ
ΚΑΠΟΔΙΣΤΡΙΟΥ 34 * ΑΘΗΝΑ 104 32 * ΤΗΛ. 210 52 79 000 * FAX 210 52 21 004